


2 Ø 8 7.5 cm. ara ile
L = 465 cm.

Bindirme L=500 mm


31 Ø 7.5 15 cm. ara ile
L = 90 cm.

27 Ø 8 7.5 cm. ara ile
L = 400 cm.

27 Ø 7.5 15 cm. ara ile
L = 197 cm.

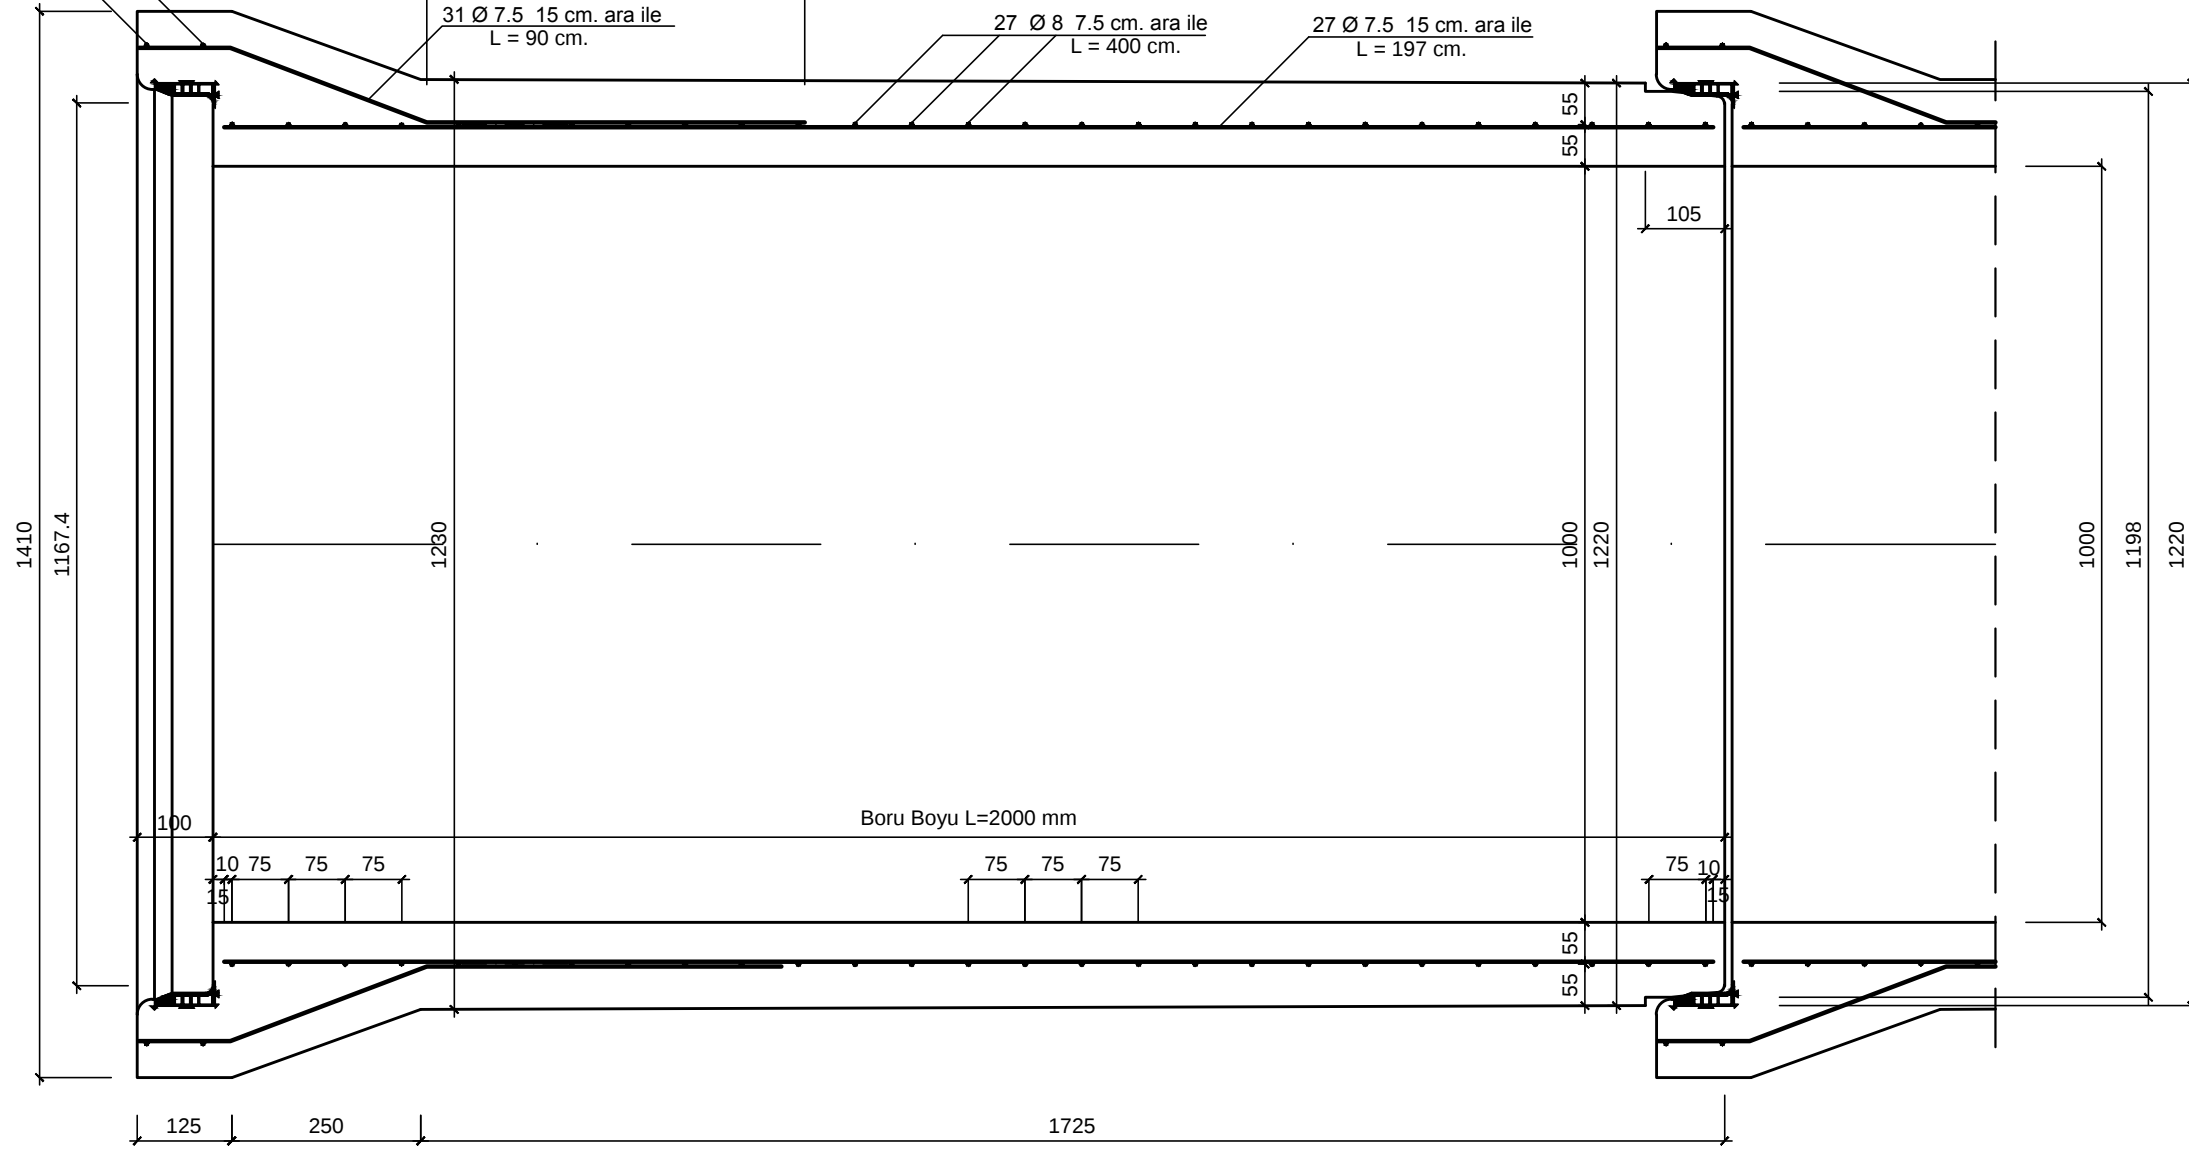

Ø 1000 mm. ENTEGRE CONTALI BUHAR KÜRLÜ
BETONARME BORU BOYKESİTİ - ÖLÇEK : 1/10

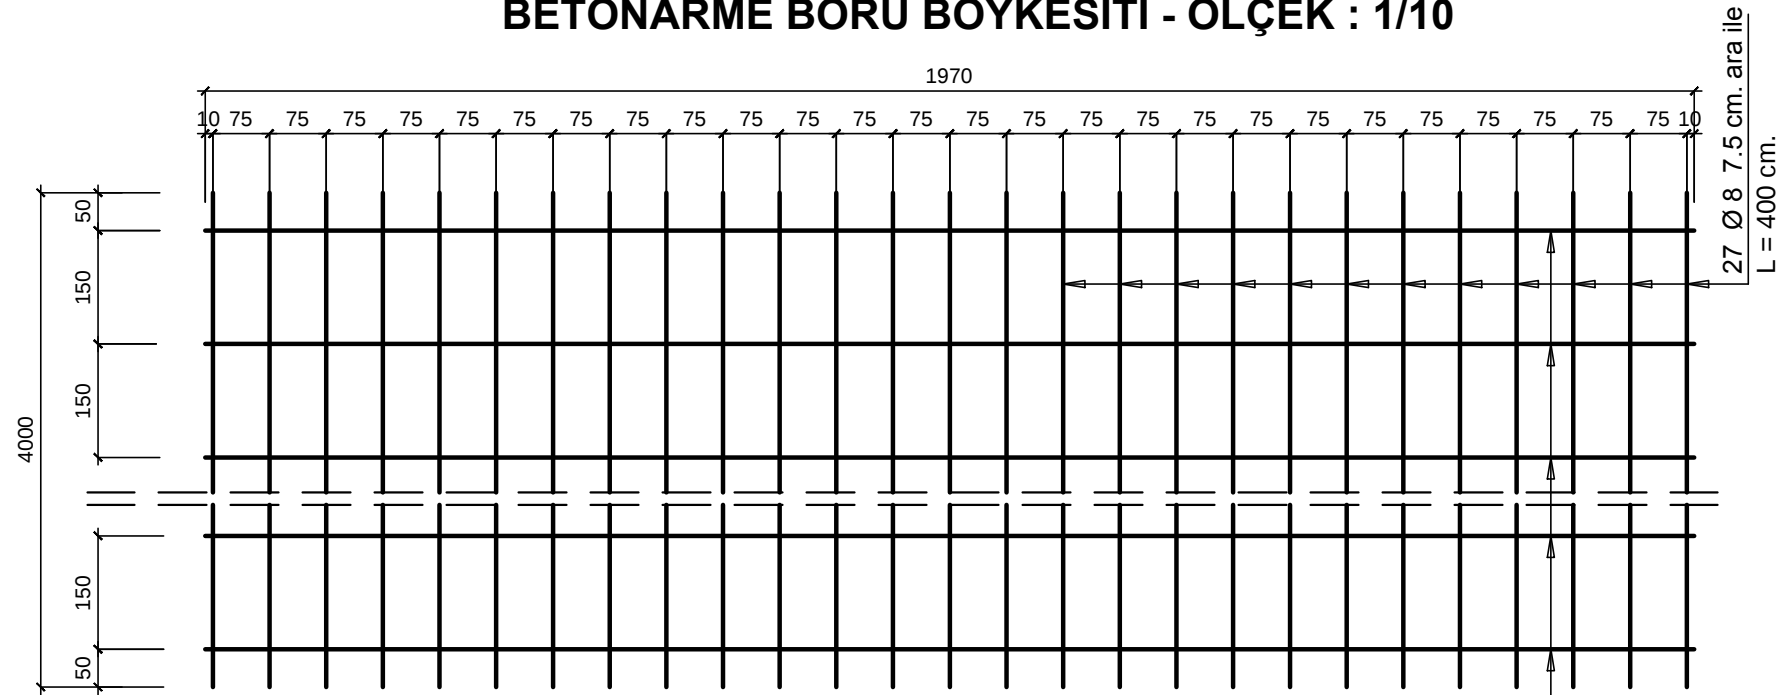

GÖVDE HASIRI DONATI PLANI - ÖLÇEK : 1/10

27 Ø 7.5 15 cm. ara ile
L = 197 cm.

ÖLÇEK:	1/10
PAFTA NO:	KNL-TP-21/C
SAYFA NO:	156
TEMMUZ-2015	

Ø 1000 mm. ENTEGRE CONTALI
BUHAR KÜRLÜ BETONARME BORU
DONATI PLAN VE KESİTLERİ