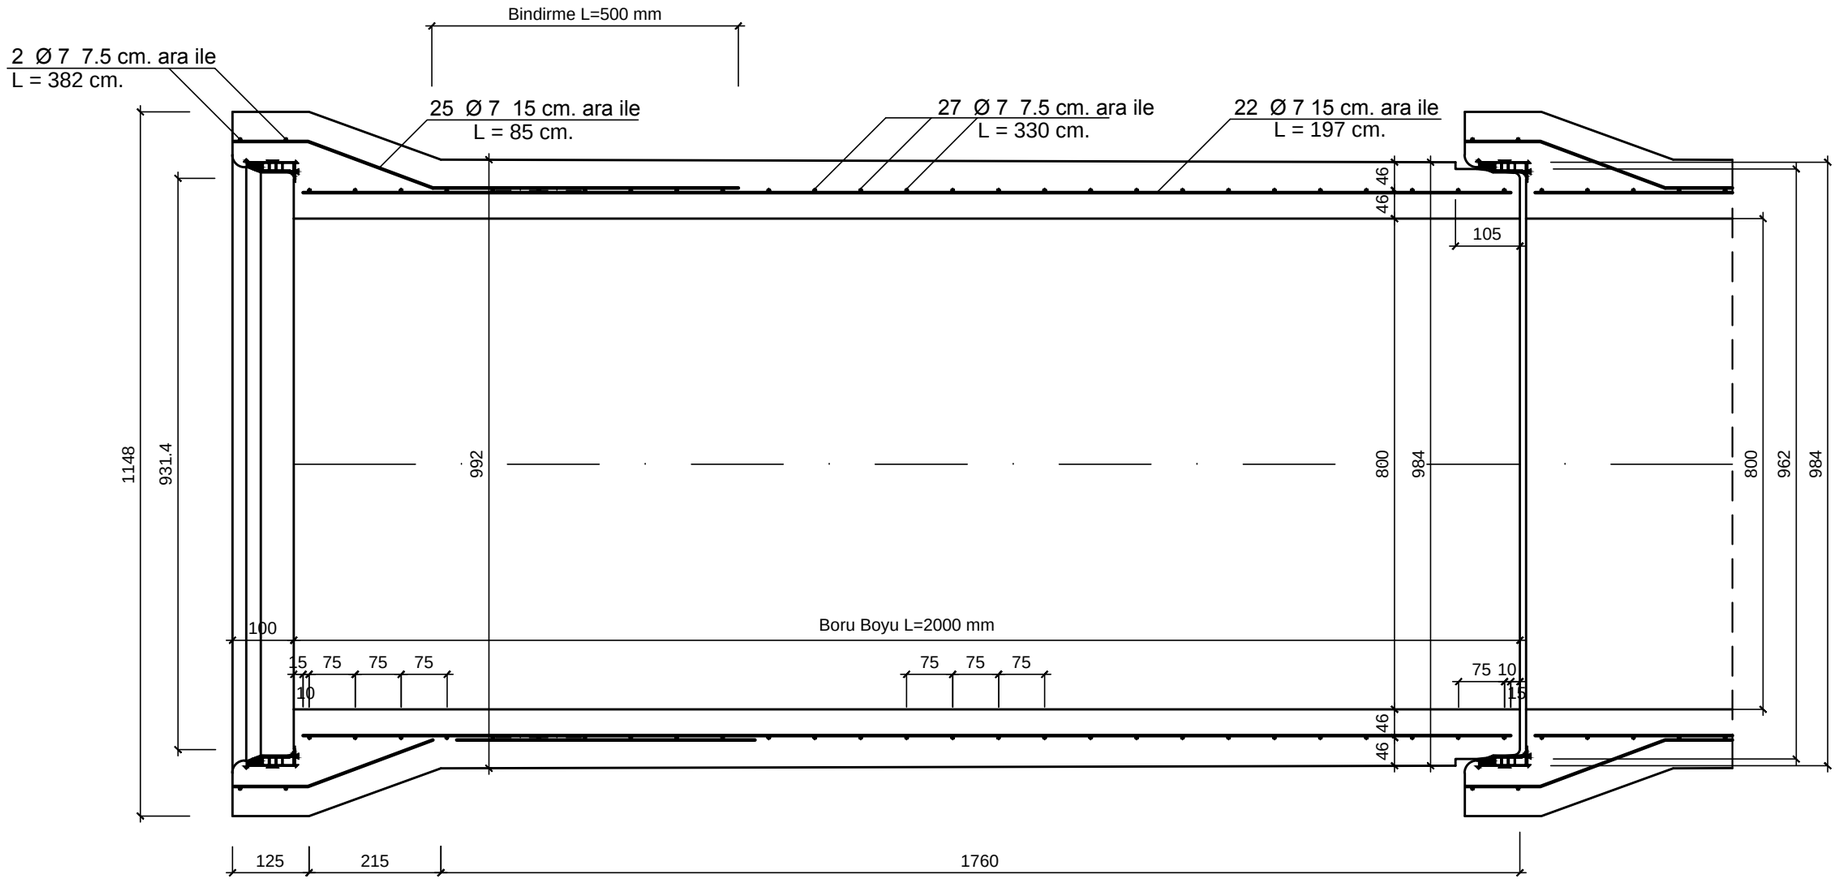

Ø 800 mm. ENTEGRE CONTALI BUHAR KÜRLÜ BETONARME BORU BOYKESİTİ
ÖLÇEK : 1/10

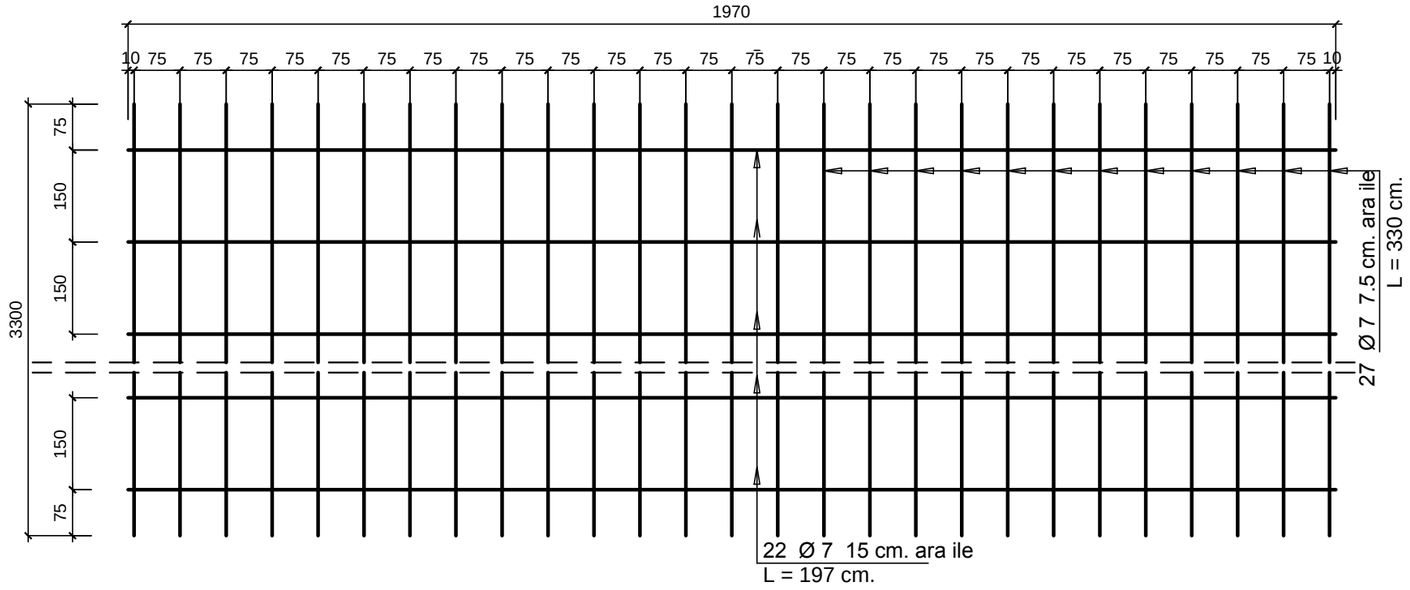

GÖVDE HASIRI DONATI PLANI - ÖLÇEK : 1/10

ÖLÇEK: 1/10	PAFTA NO: KNL-TP-21/B
SAYFA NO: 153	TEMMUZ-2015

Ø 800 mm. ENTEGRE CONTALI BUHAR KÜRLÜ BETONARME BORU DONATI PLAN VE KESİTLERİ