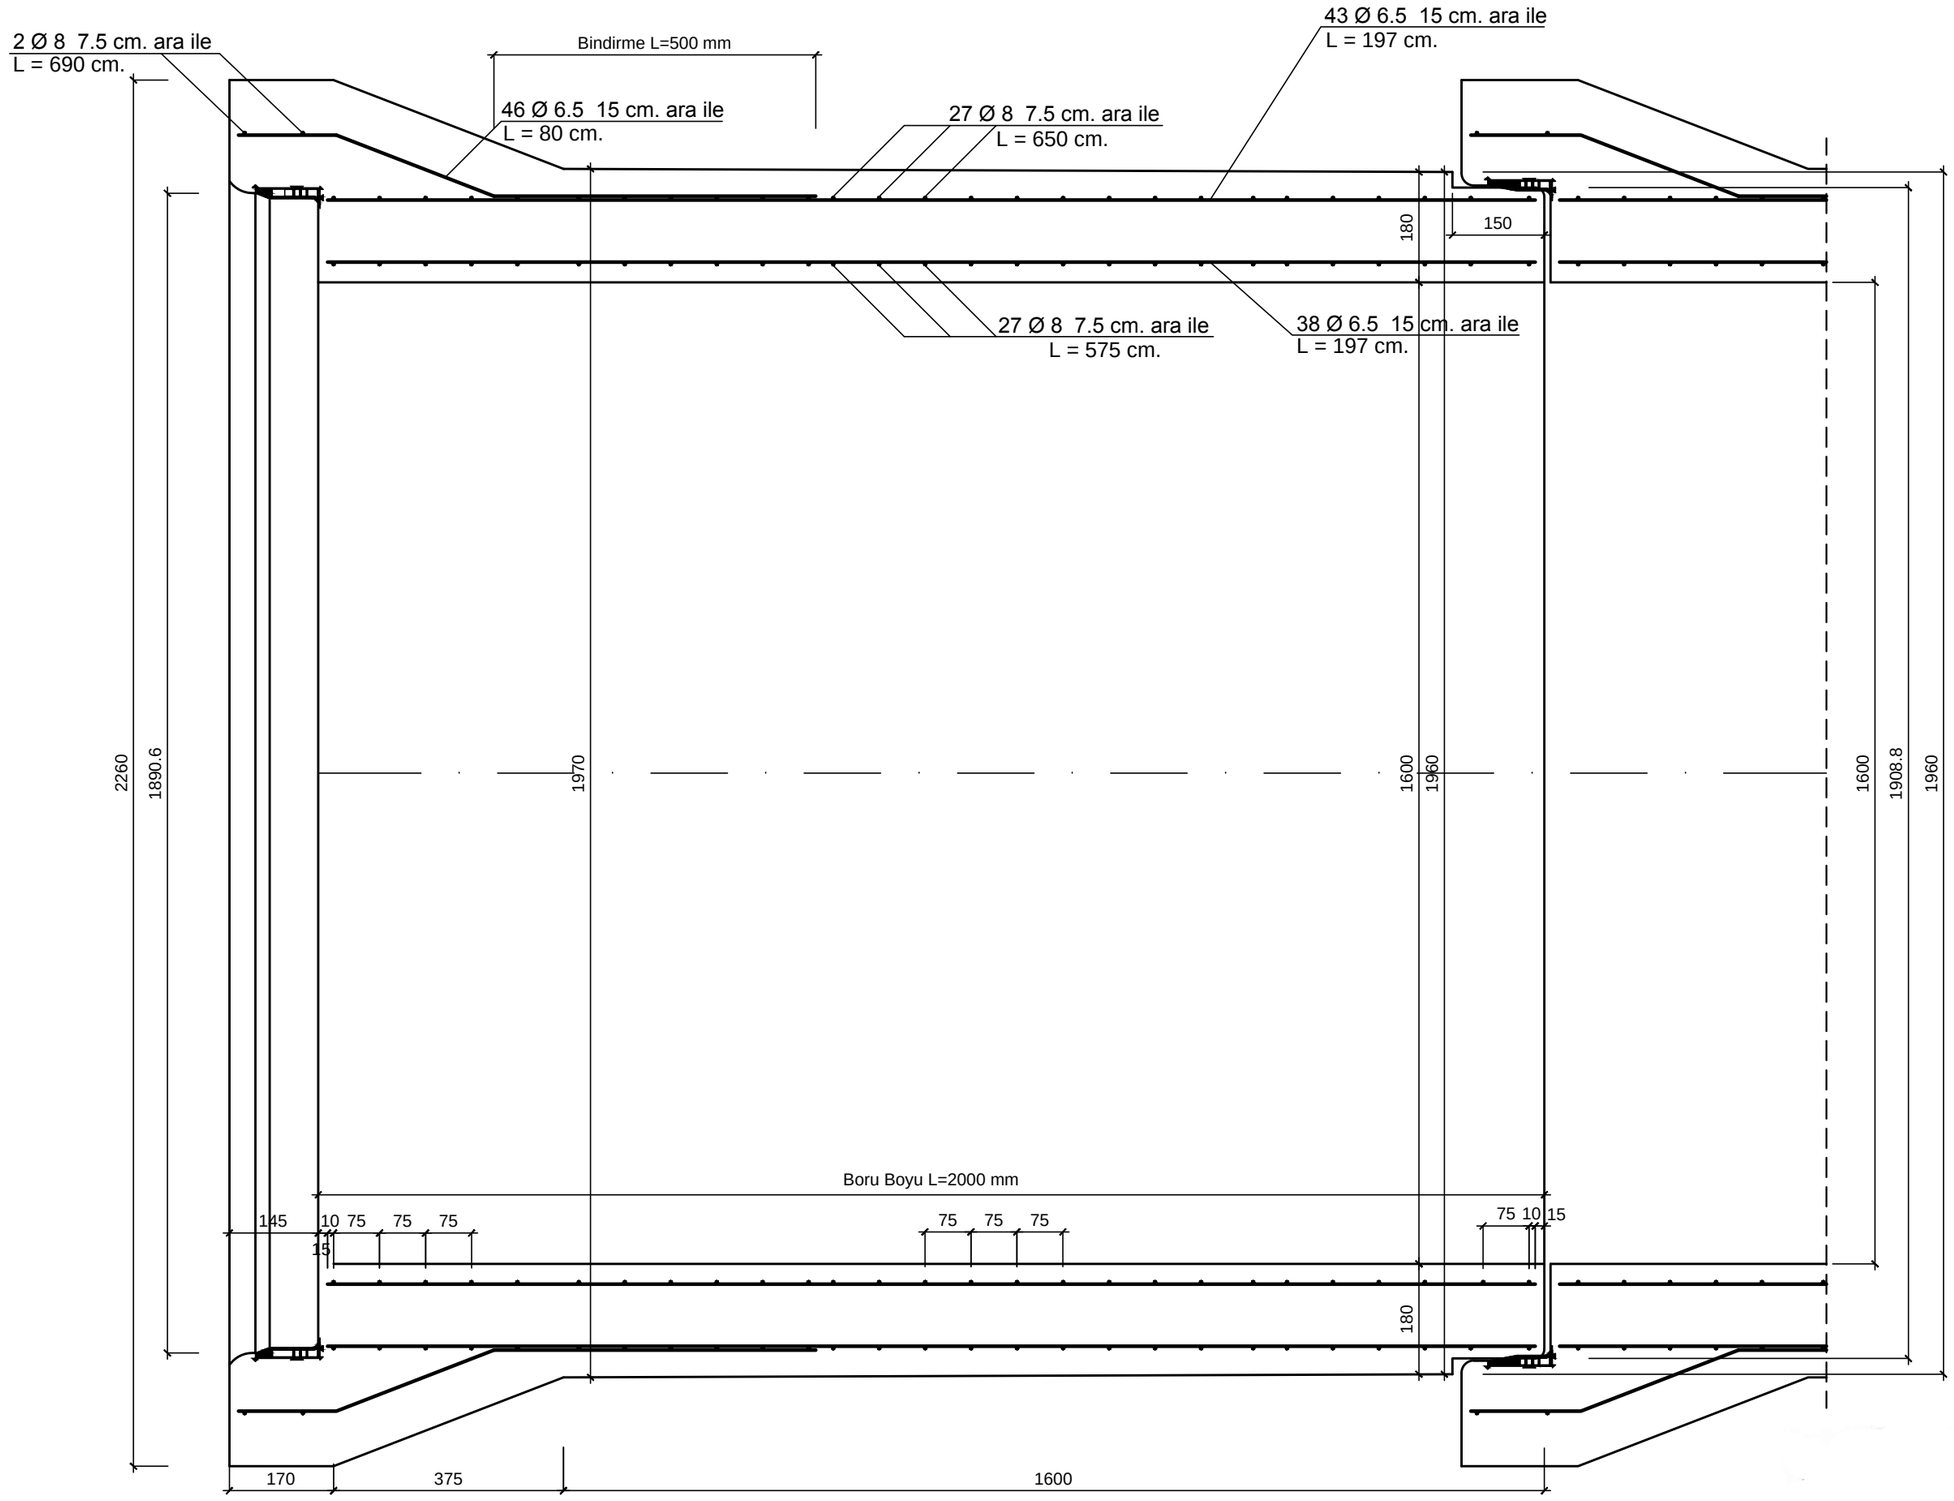

Ø 1600 mm.
ENTEGRE CONTALI BUHAR KÜRLÜ
BETONARME BORU BOYKESİTİ
ÖLÇEK : 1/10

ÖLÇEK: 1/10	PAFTA NO: KNL-TP-21/F
SAYFA NO: 168	TEMMUZ-2015

Ø 1600 mm. ENTEGRE CONTALI
BUHAR KÜRLÜ BETONARME BORU
DONATI PLAN VE KESİTLERİ