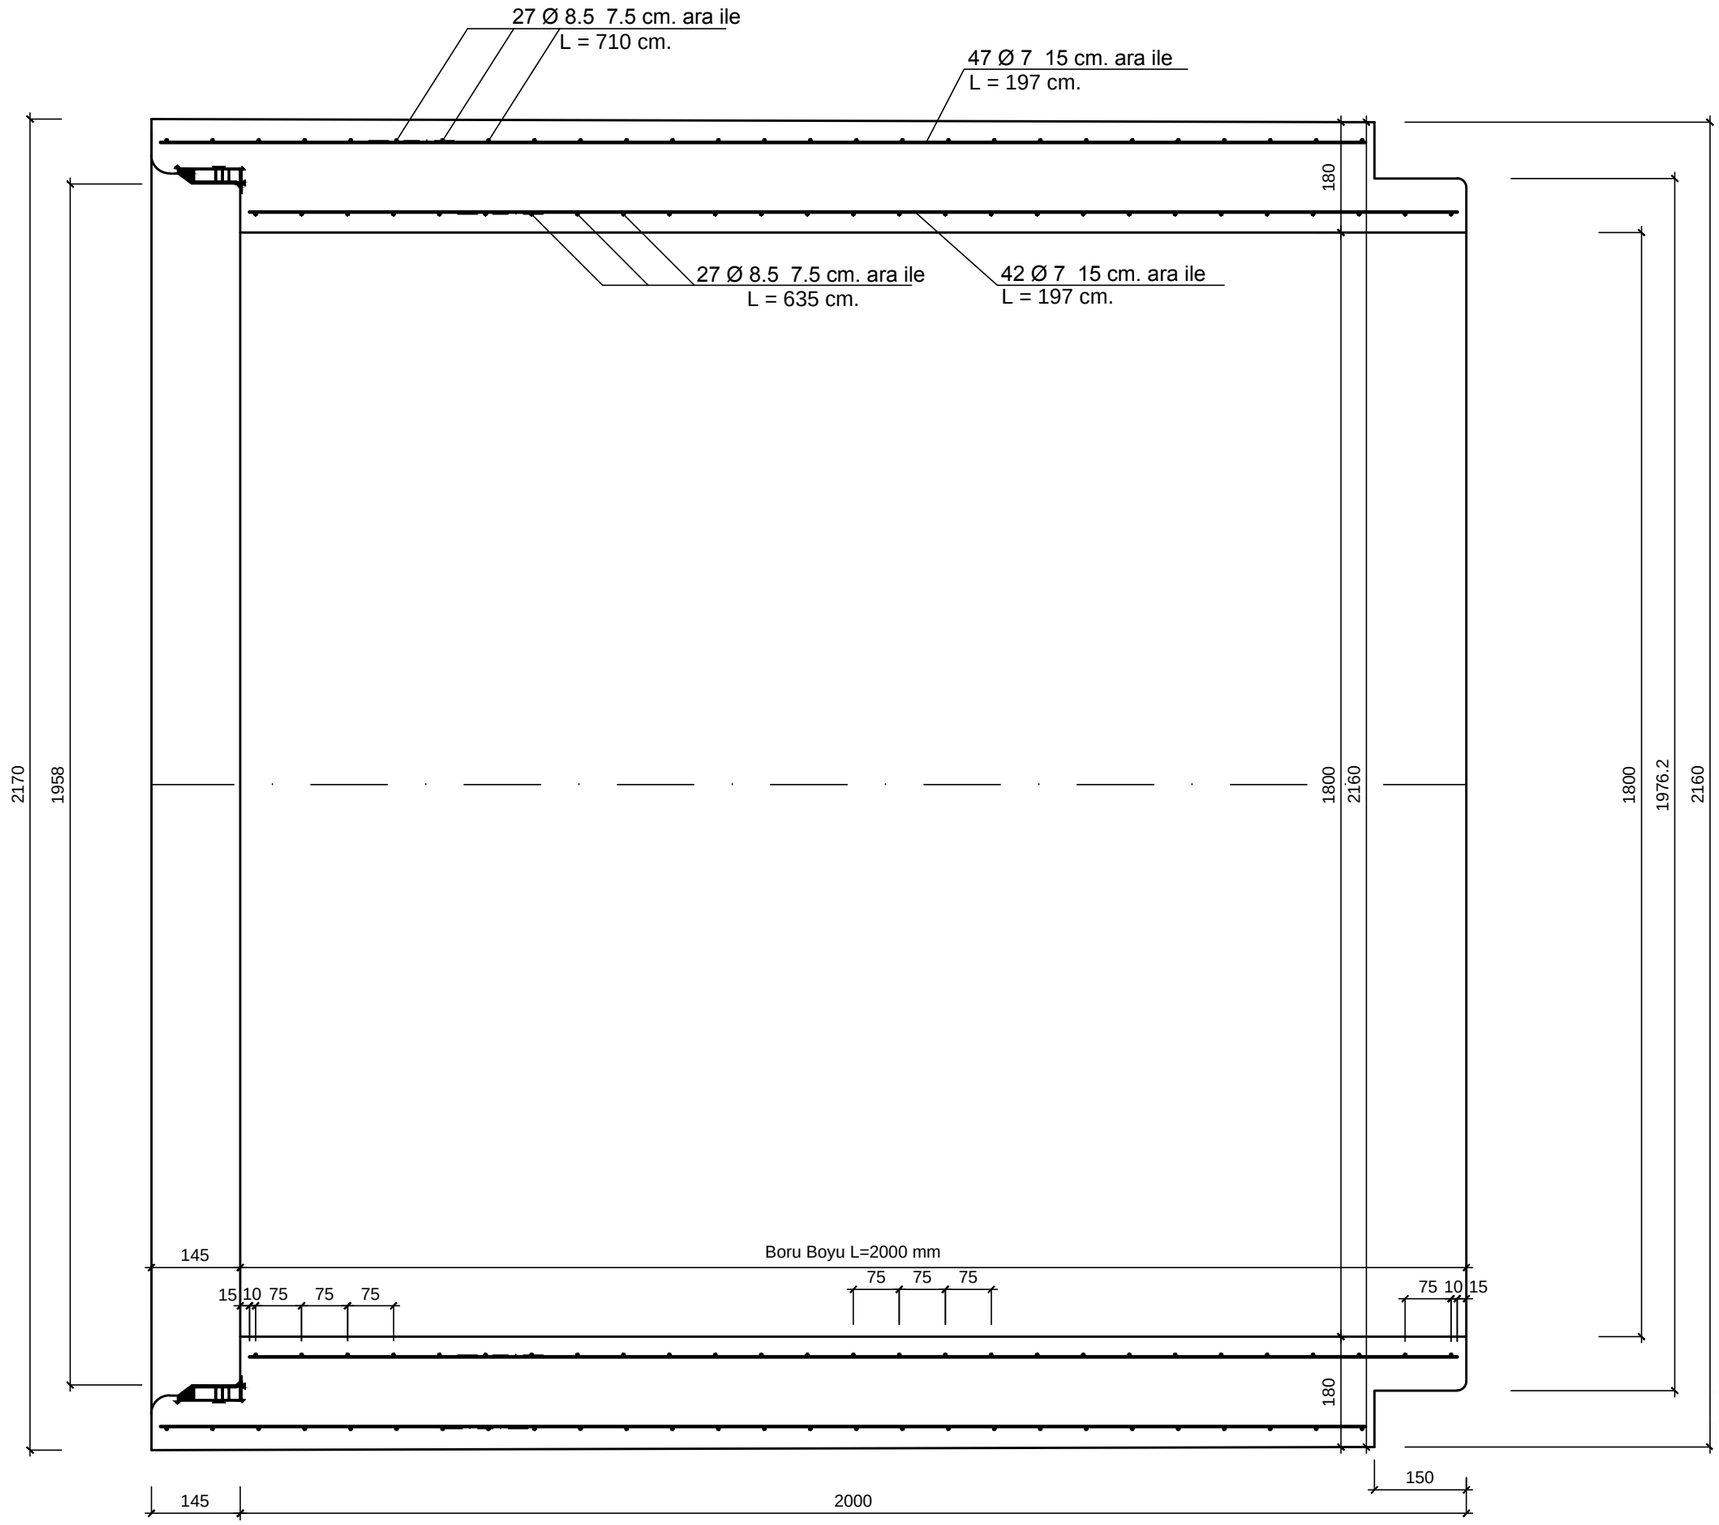

Ø 1800 mm. ENTEGRE CONTALI BUHAR KÜRLÜ BETONARME BORU BOYKESİTİ
ÖLÇEK : 1/10

ÖLÇEK: 1/10
PAFTA NO: KNL-TP-21/G
SAYFA NO: 173
TEMMUZ-2015

Ø 1800 mm. ENTEGRE CONTALI BUHAR KÜRLÜ BETONARME BORU DONATI PLAN VE KESİTLERİ