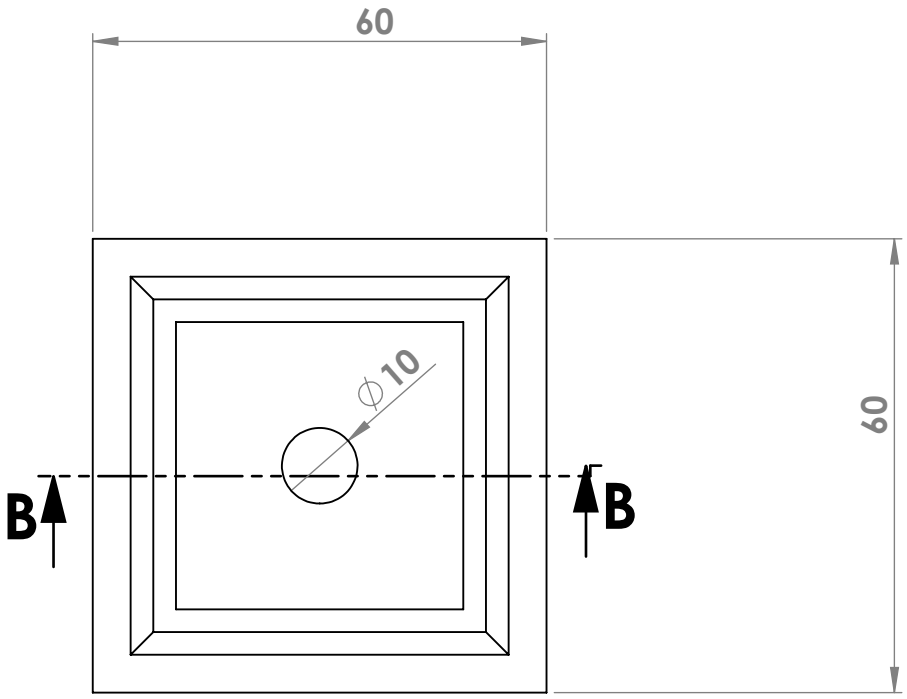

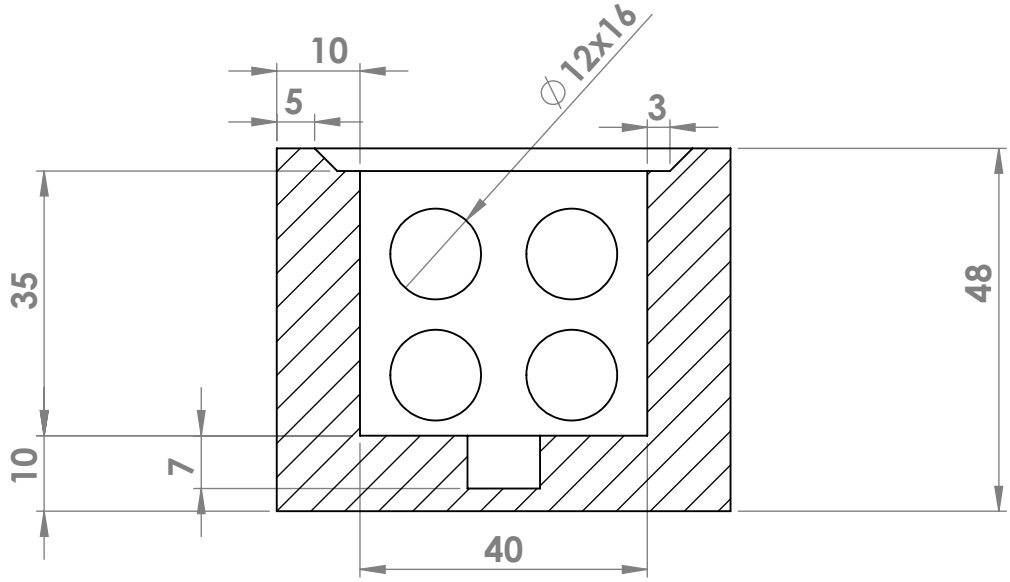

SECTION B-B

AKSİ BELİRTİLMEDİĞİ SÜRECE: BOYUTLAR MİLİMETREDİR YÜZEY CİLASI: TOLERANSLAR: DOĞRUSAL: AÇISAL:	BİTİRME:	KESKİN KENARLARI PAHLAYIN VE KIRIN	TEKNİK RESMİ ÖLÇEKLENDİRMEYİN	REVİZYON		
			NOT: DELİKLER PERDE BETONLUDUR			

	İSİM	İMZA	TARİH			
ÇİZEN						
DENET.						
ONAY.						
ÜRET.						
KALİTE				MALZEME:		
				AĞIRLIK:		

BAŞLIK:

RESİM NO.

40x40 Menhol

A3

ÖLÇEK:1:10

SAYFA 1 / 1